


Catasto dei Fabbricati - Situazione al 24/09/2015 - Comune di ROMA (H501) - < Foglio: 646 - Particella: 272 - Subalterno: 1 >
VIA ARISTIDE STADERINI n. 704 n. 10, VIA PRENESTINA n. 686/C piano: S1;

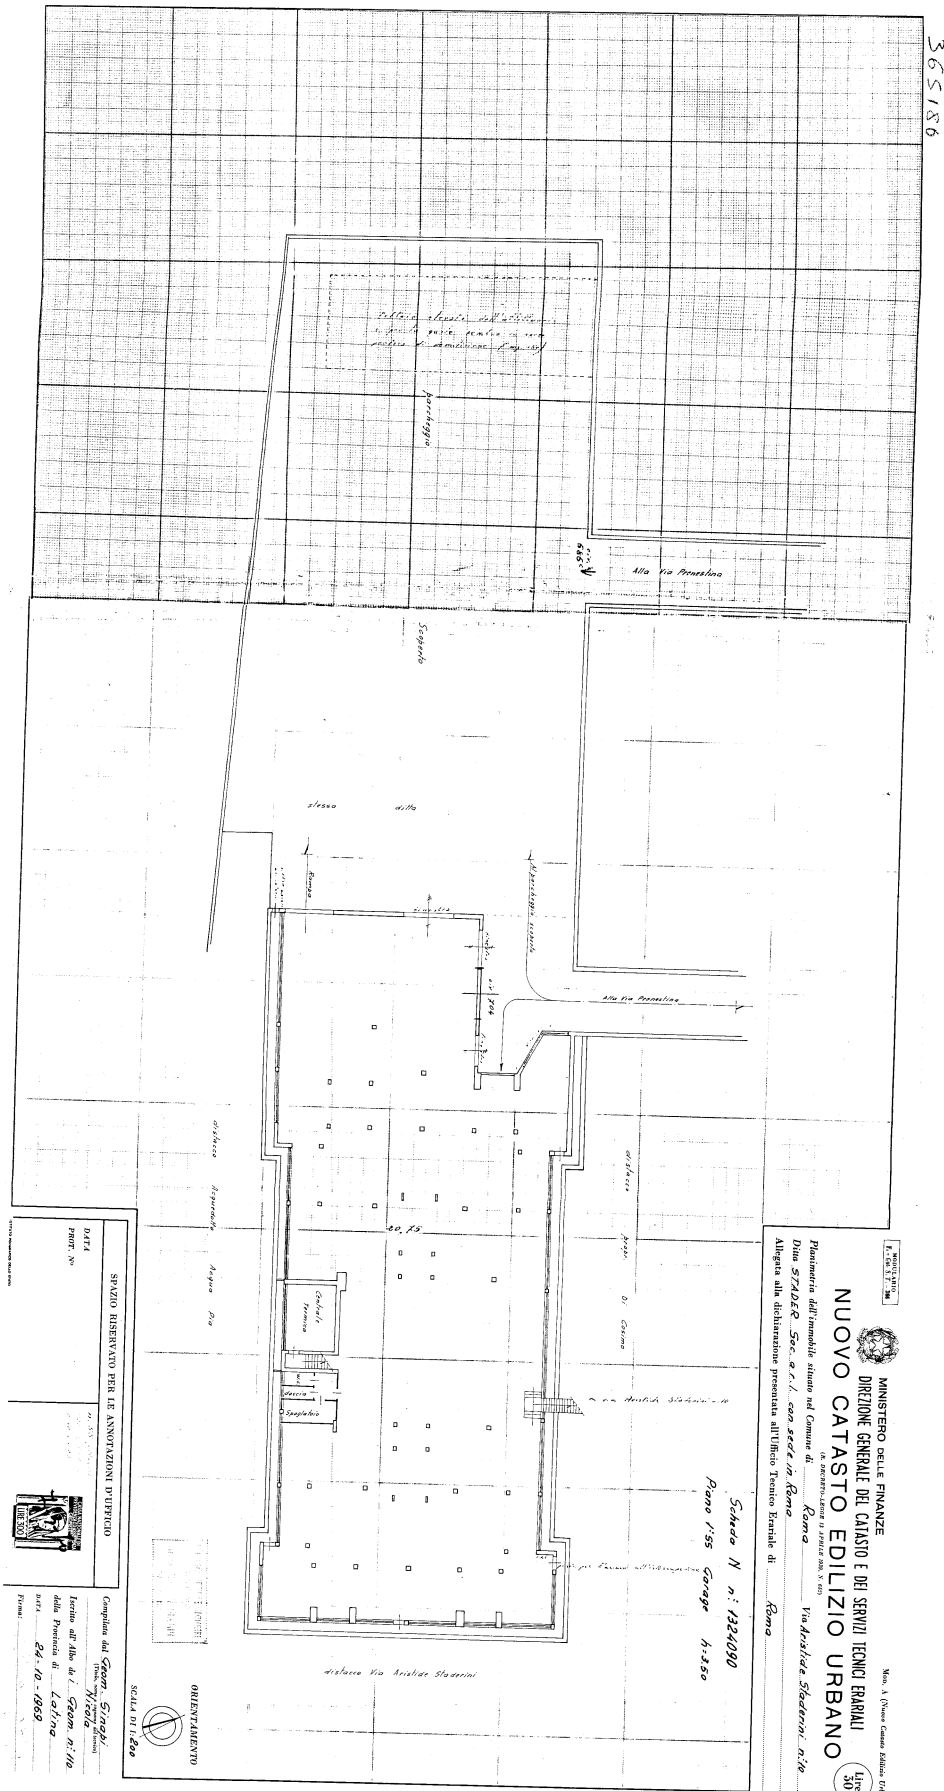

Ultima planimetria in atti